

Commune de Mareil en France

Département du Val d'Oise

PLAN LOCAL D'URBANISME

Echelle: 1/2000

Vu pour être annexé à la délibération d'approbation de projet en date du

INGETER

13C rue Victor Hugo, 90460 BOVES
contact@ingeter.fr



Zonage

- N
- A
- UA
- UB
- UE
- Ap

Prescription surfacique


- Espace Boisé Classé
- Elément Remarquable du Paysage
- Emplacement Réserve

Prescription linéaire

- Cône de vue
- Ouverture visuelle

Informations cadastrales

- Bâti dur
- Bâti léger
- Parcelles

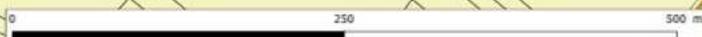

Dénomination	Objet	Destinataire
1	Extension du cimetière	Mairie
2	Lavoir	Mairie
3	Elargissement de voie	Conseil Départemental

